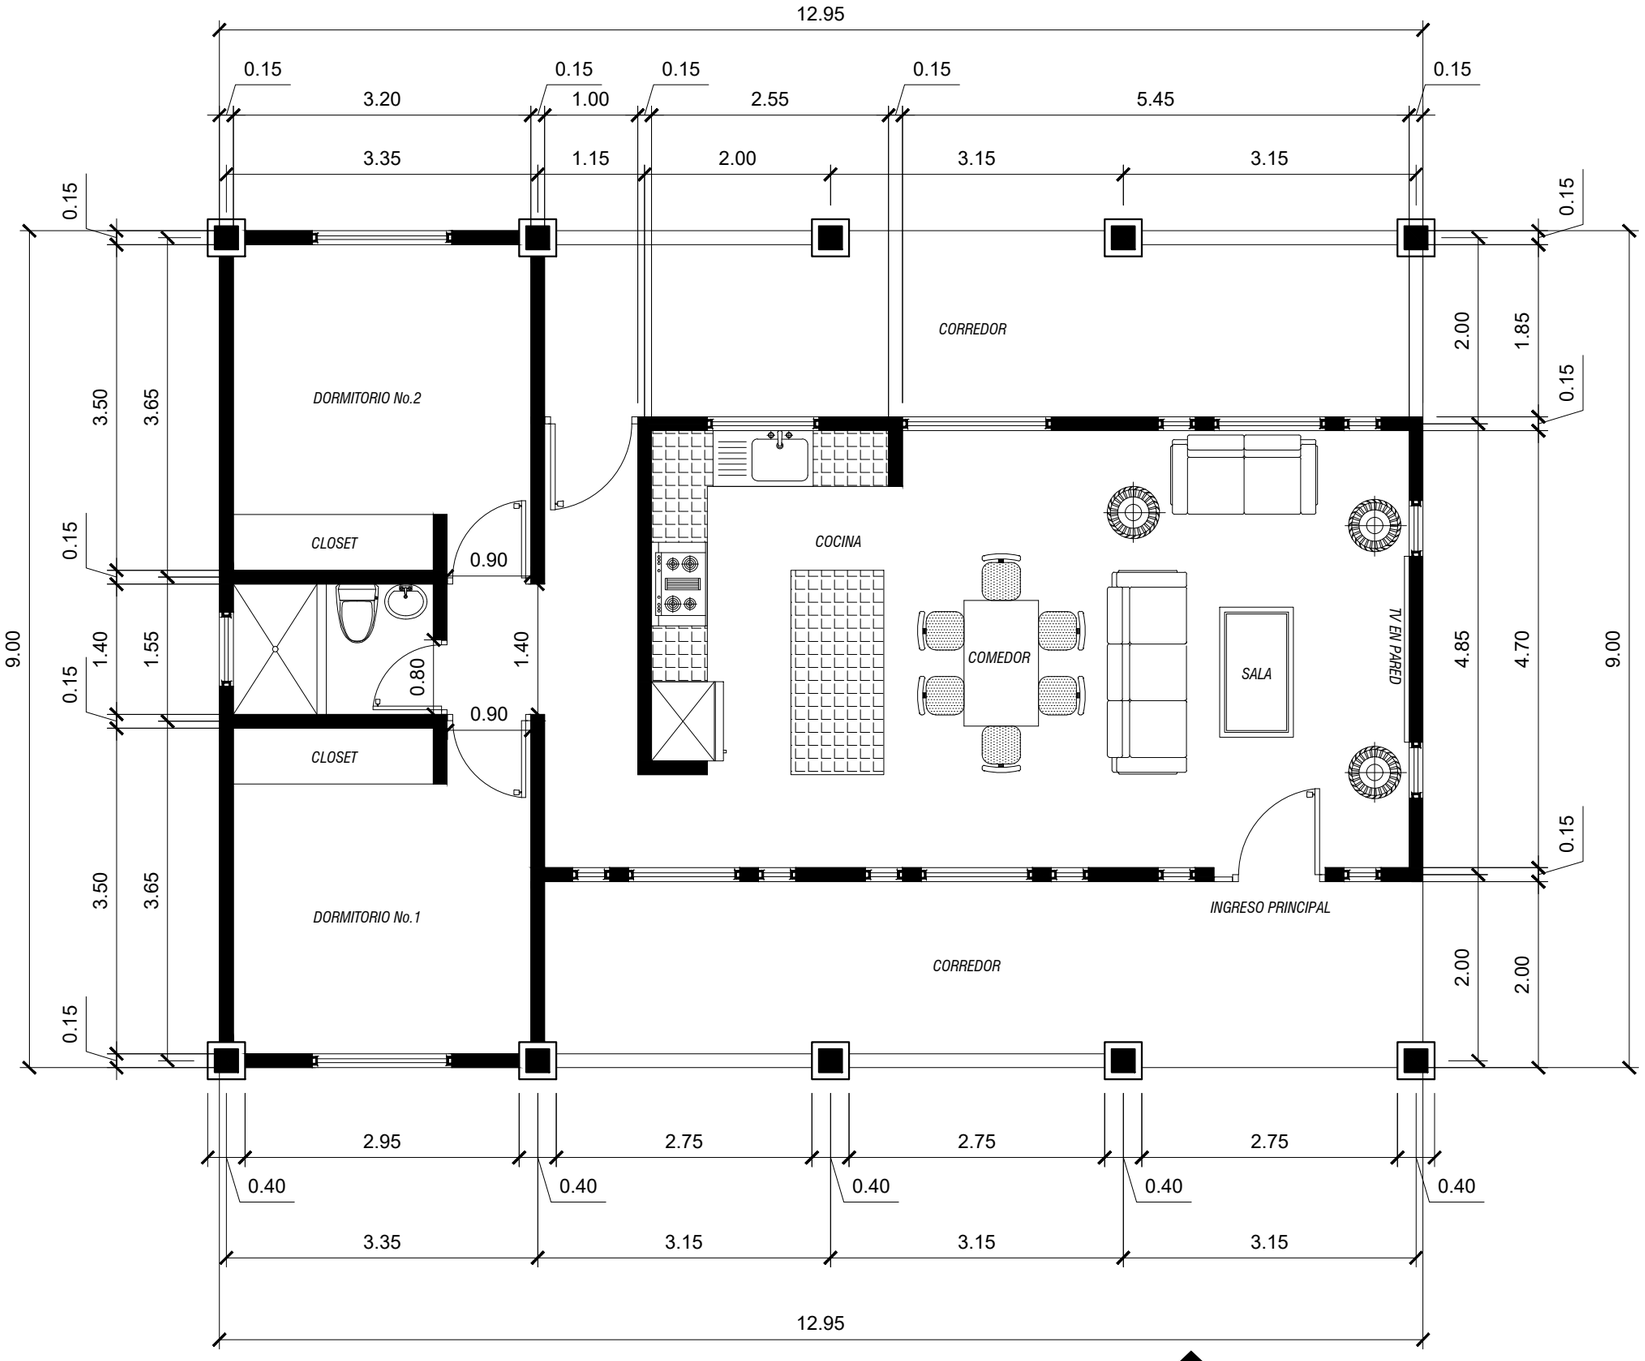

PLANTA AMUEBLADA

Proyecto 13 x 9 metros ESCALA: 1:100