



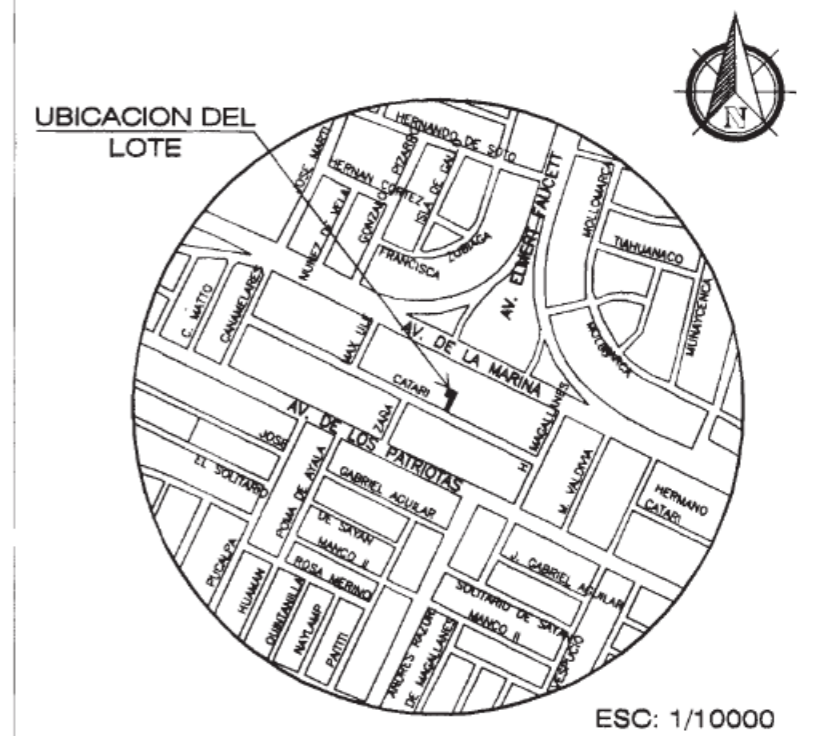

Accede a apuntes, guías, libros y más de tu carrera

plano-arquitectonico-de-una-vivienda-de-3-niveles

9 pag.

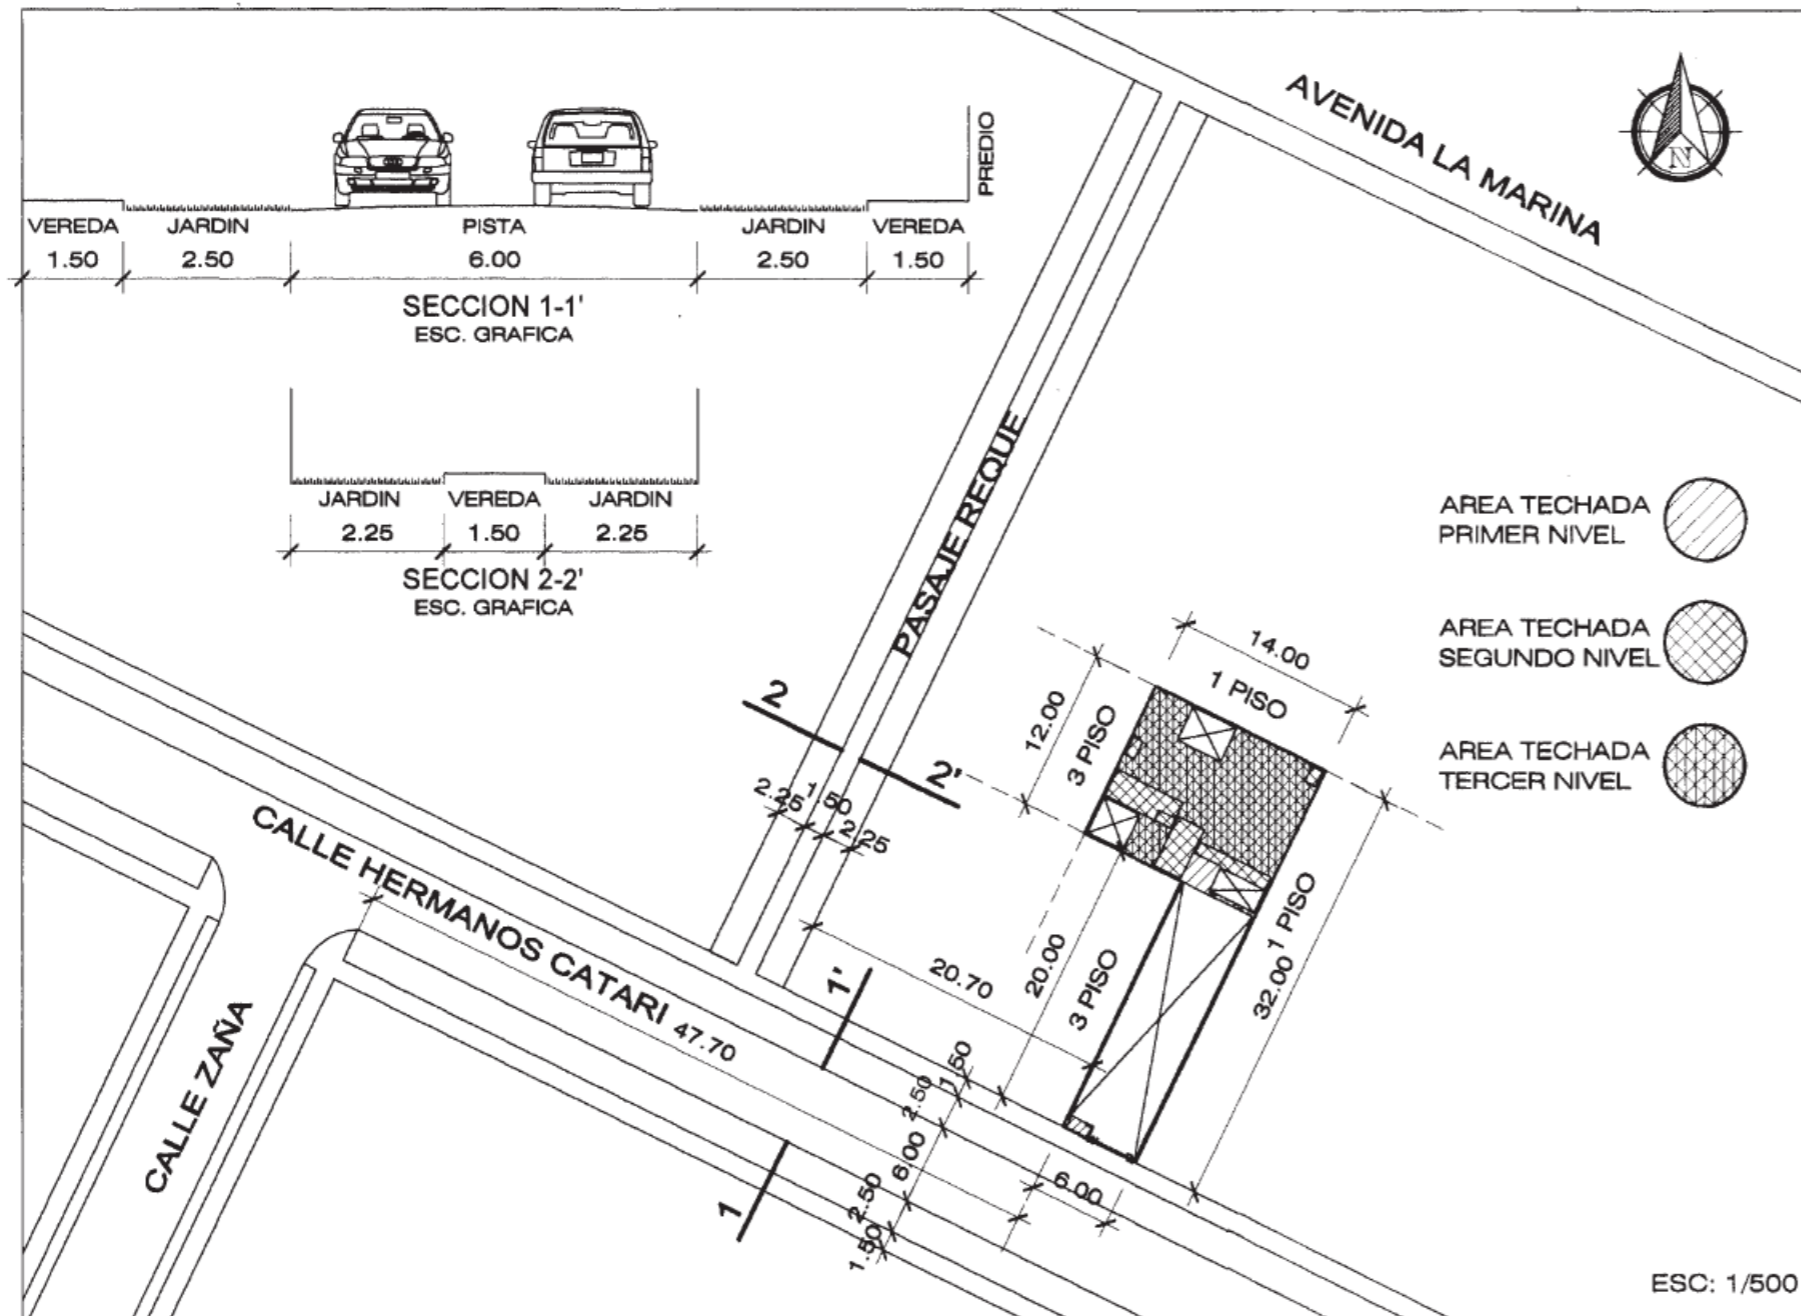

ZONIFICACION : R-4
 AREA DE ESTRUCTURACION URBANA : III
ESQUEMA DE LOCALIZACION

UBICACION

PROVINCIA :
 DISTRITO :
 URBANIZACION :
 AVENIDA :
 MANZANA :
 LOTE :

CUADRO NORMATIVO

PARAMETROS	R.N.E.	PROYECTO
USOS	VIV. UNIFAMILIAR	VIV. UNIFAMILIAR
DENSIDAD NETA	500 Hab/Ha	428 Hab/Ha
COEFICIENTE DE EDIFICACION	1.8	1.23
AREA LIBRE	30%	48.74%
ALTURA MAXIMA	3 PISOS	3 PISOS
RETIRO MINIMO FRONTAL	3.00 ml	20.00 ml
ESTACIONAMIENTO	1 ESTACIONAMIENTO	3 ESTACIONAMIENTO

CUADRO DE AREAS (m²)

AREAS	PARCIAL	TOTAL
PRIMER PISO	108.958 m ²	108.958 m ²
SEGUNDO PISO	140.385 m ²	140.385 m ²
TERCER PISO	104.97 m ²	104.97 m ²
AREA DEL TERRENO		288.00 m ²
AREA LIBRE		140.377 m ²
AREA CONSTRUIDA		354.313 m ²

PROPIETARIO :

SELLO Y FIRMA :

PROFESIONAL :

PROYECTO : **VIVIENDA UNIFAMILIAR**

PLANO : **UBICACION**

LAMINA :
U-01


ESCALA : DIBUJO : FECHA :

01 DE 01


SENCICO
 G.F.P.

MANUAL DE LECTURA DE PLANOS
 DE ARQUITECTURA

LAMINA
 01

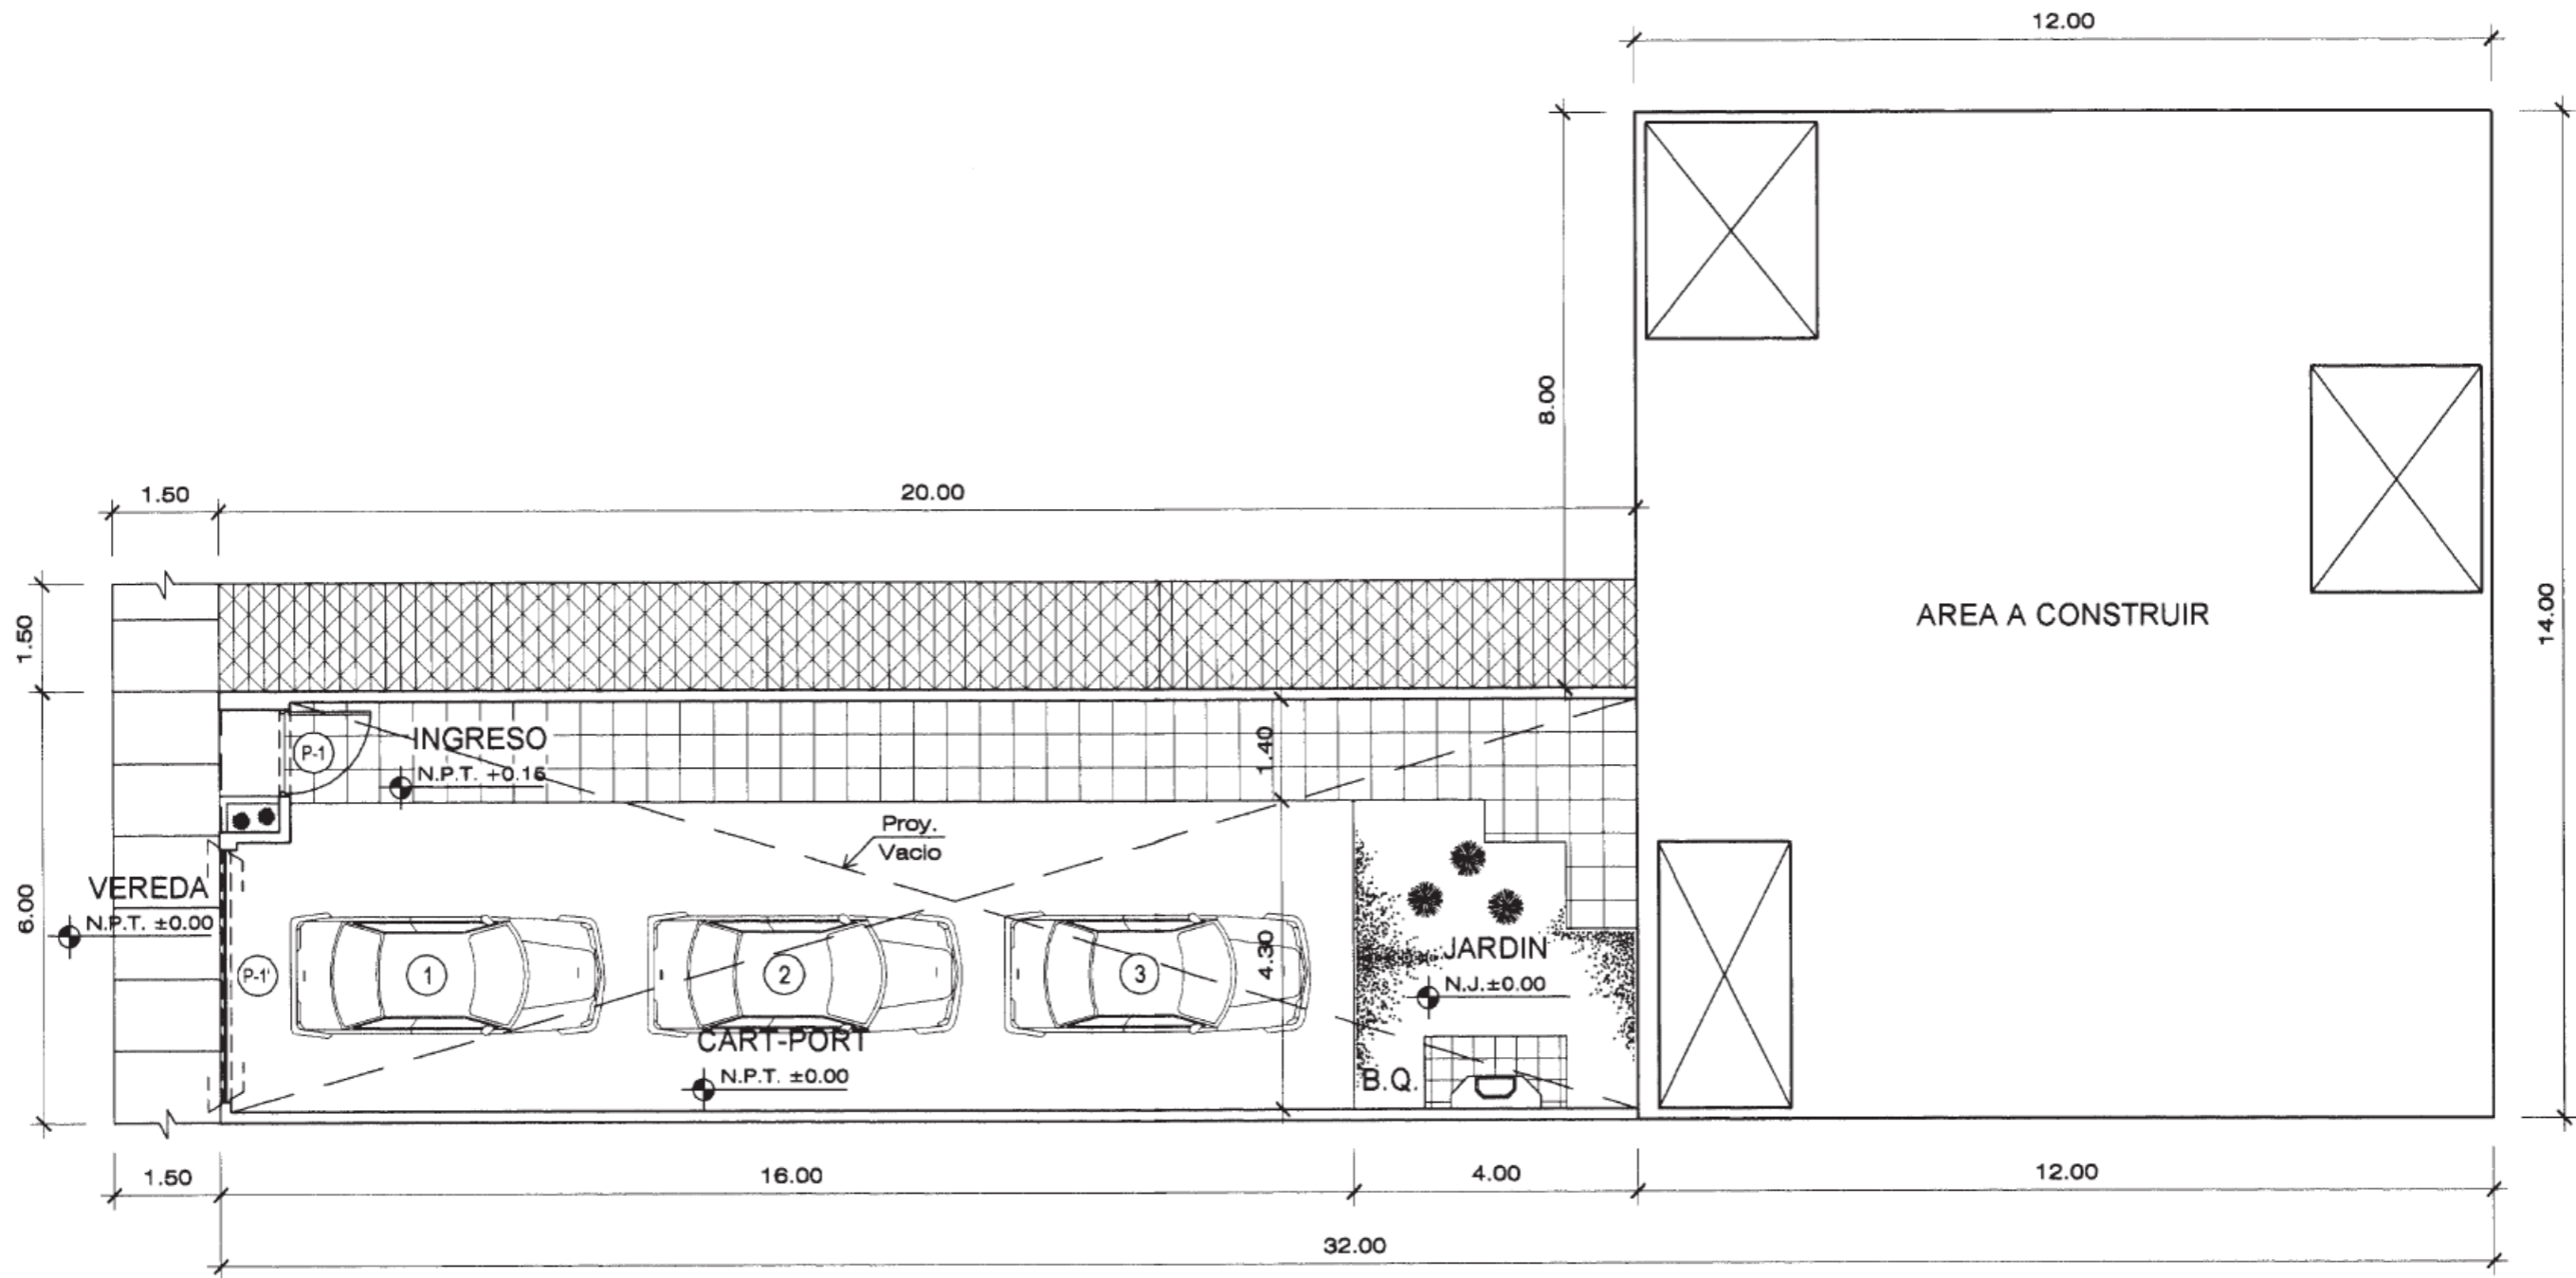

PLANTA DEL TERRENO
 ESC. 1/100

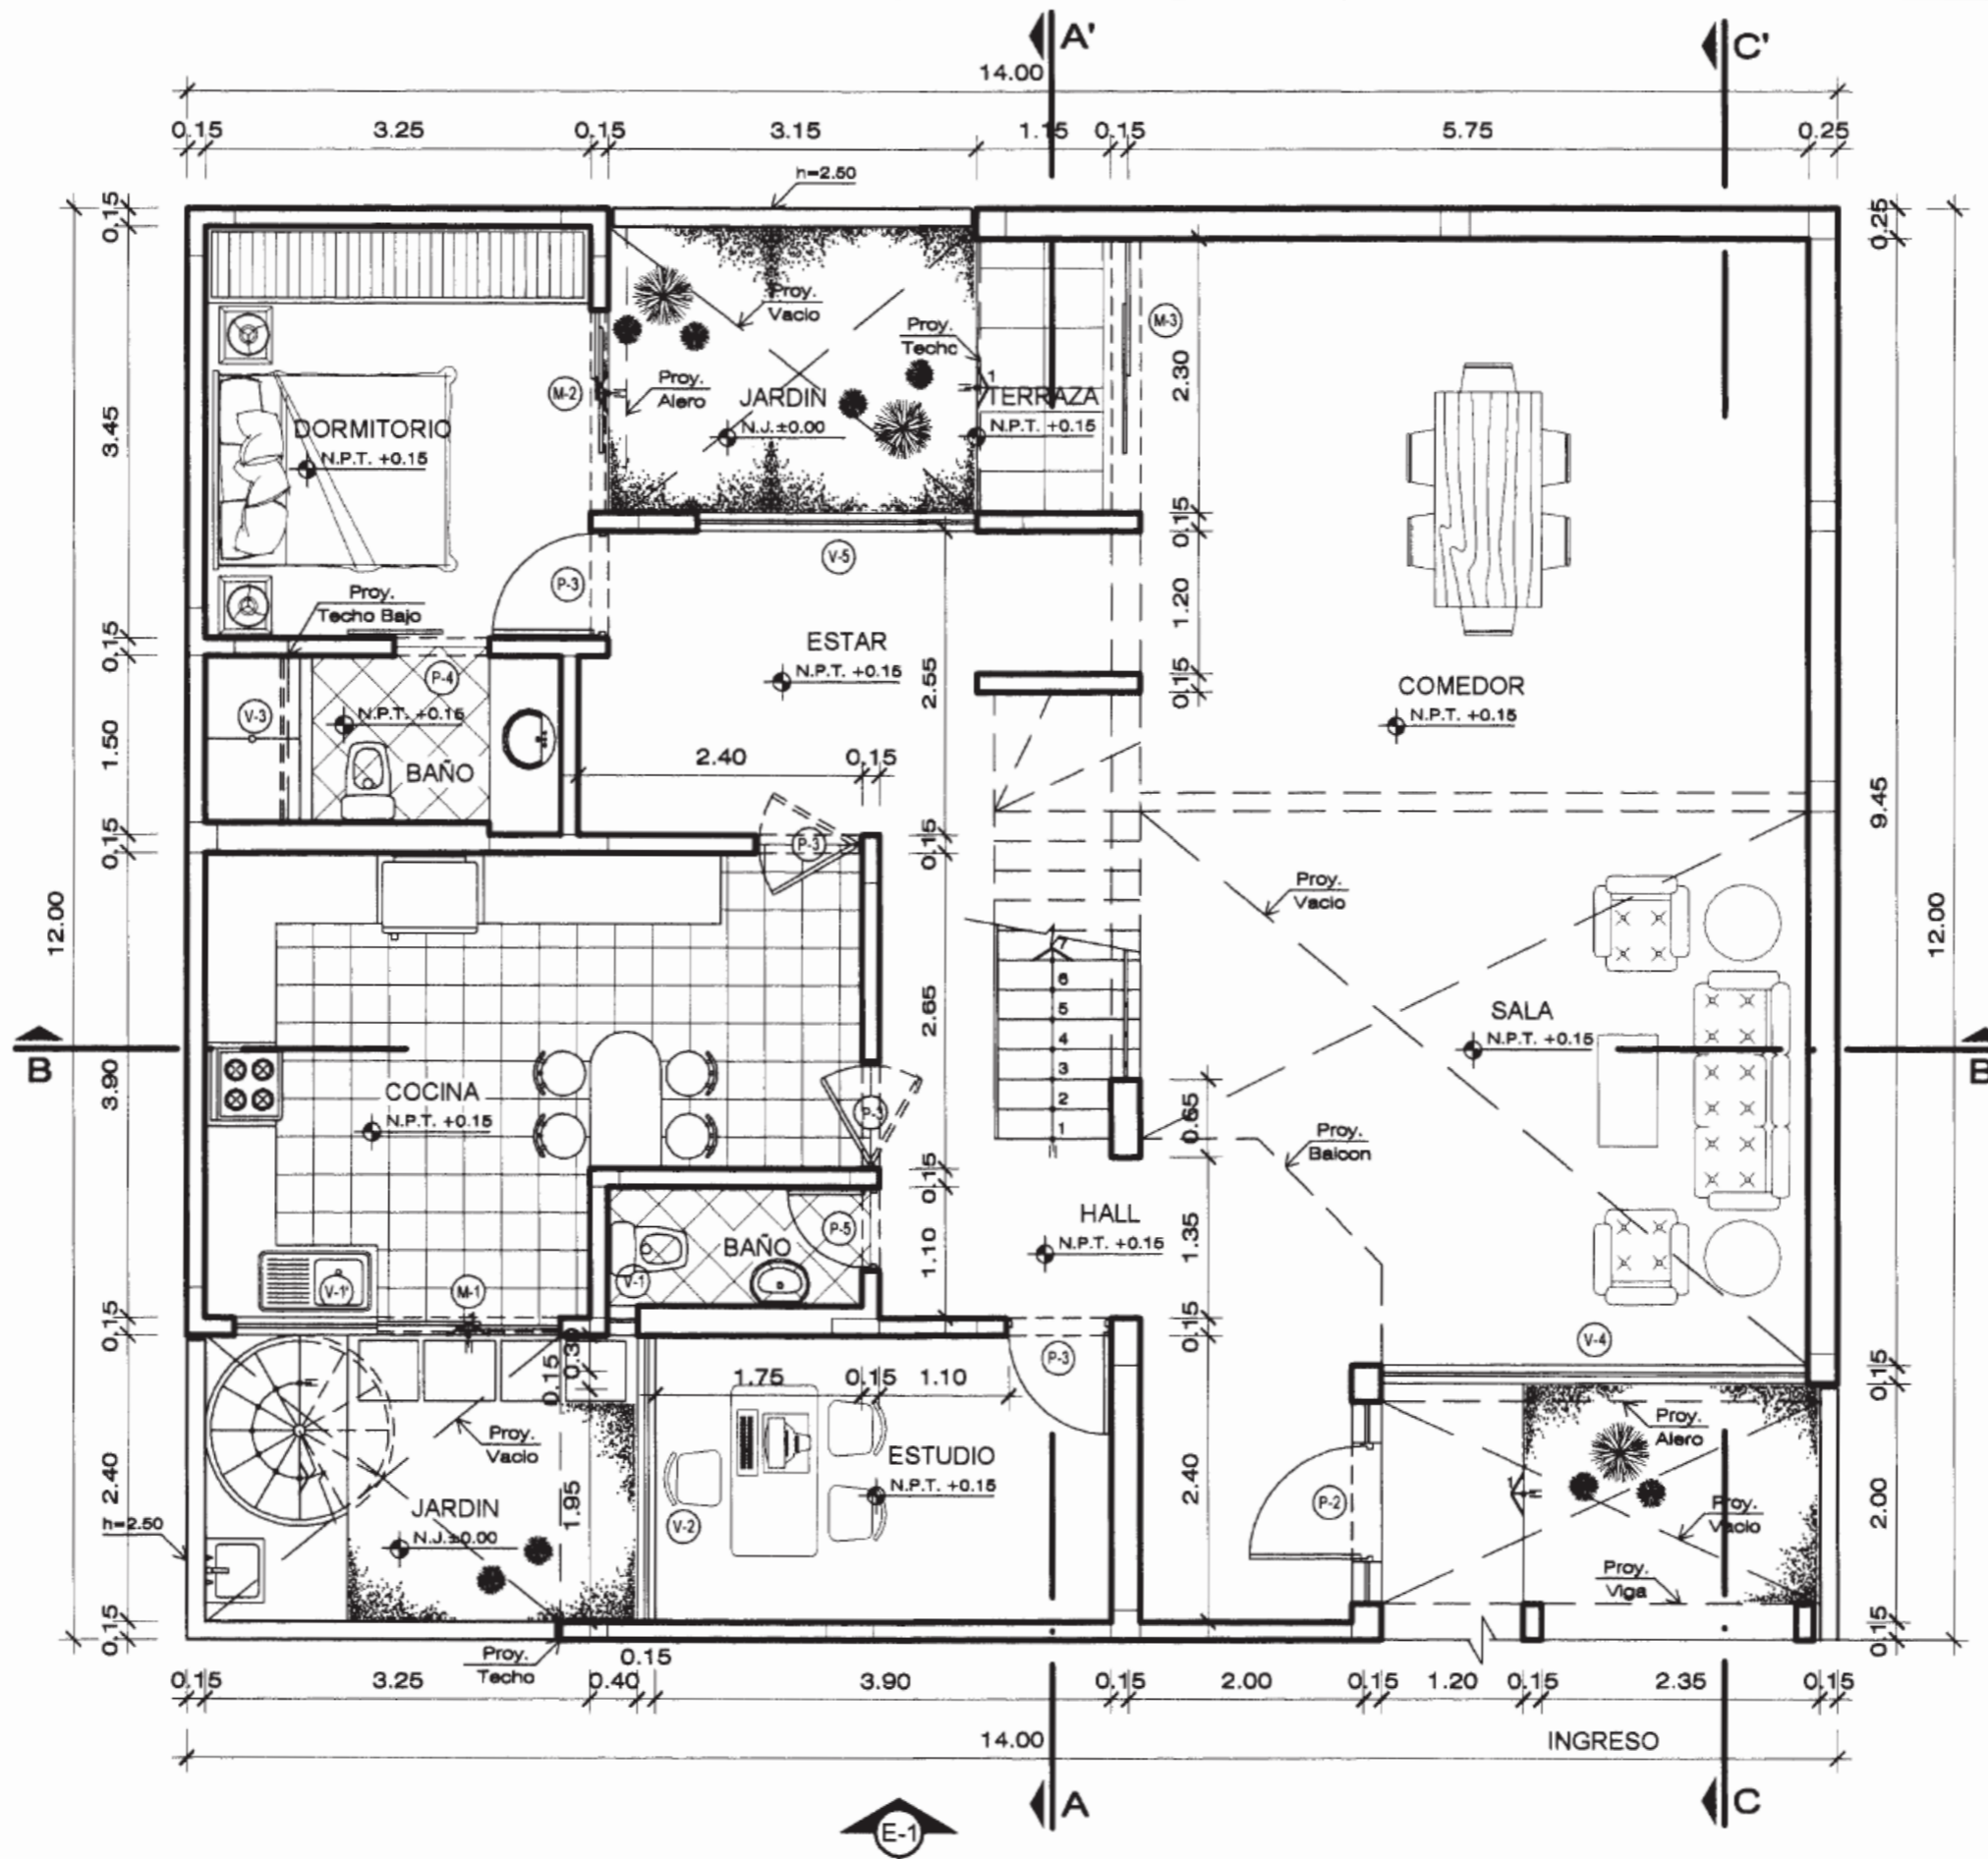


PLANTA PRIMER PISO

ESC. 1/75

SENCICO
G.F.P.

MANUAL DE LECTURA DE PLANOS
DE ARQUITECTURA

LAMINA
03

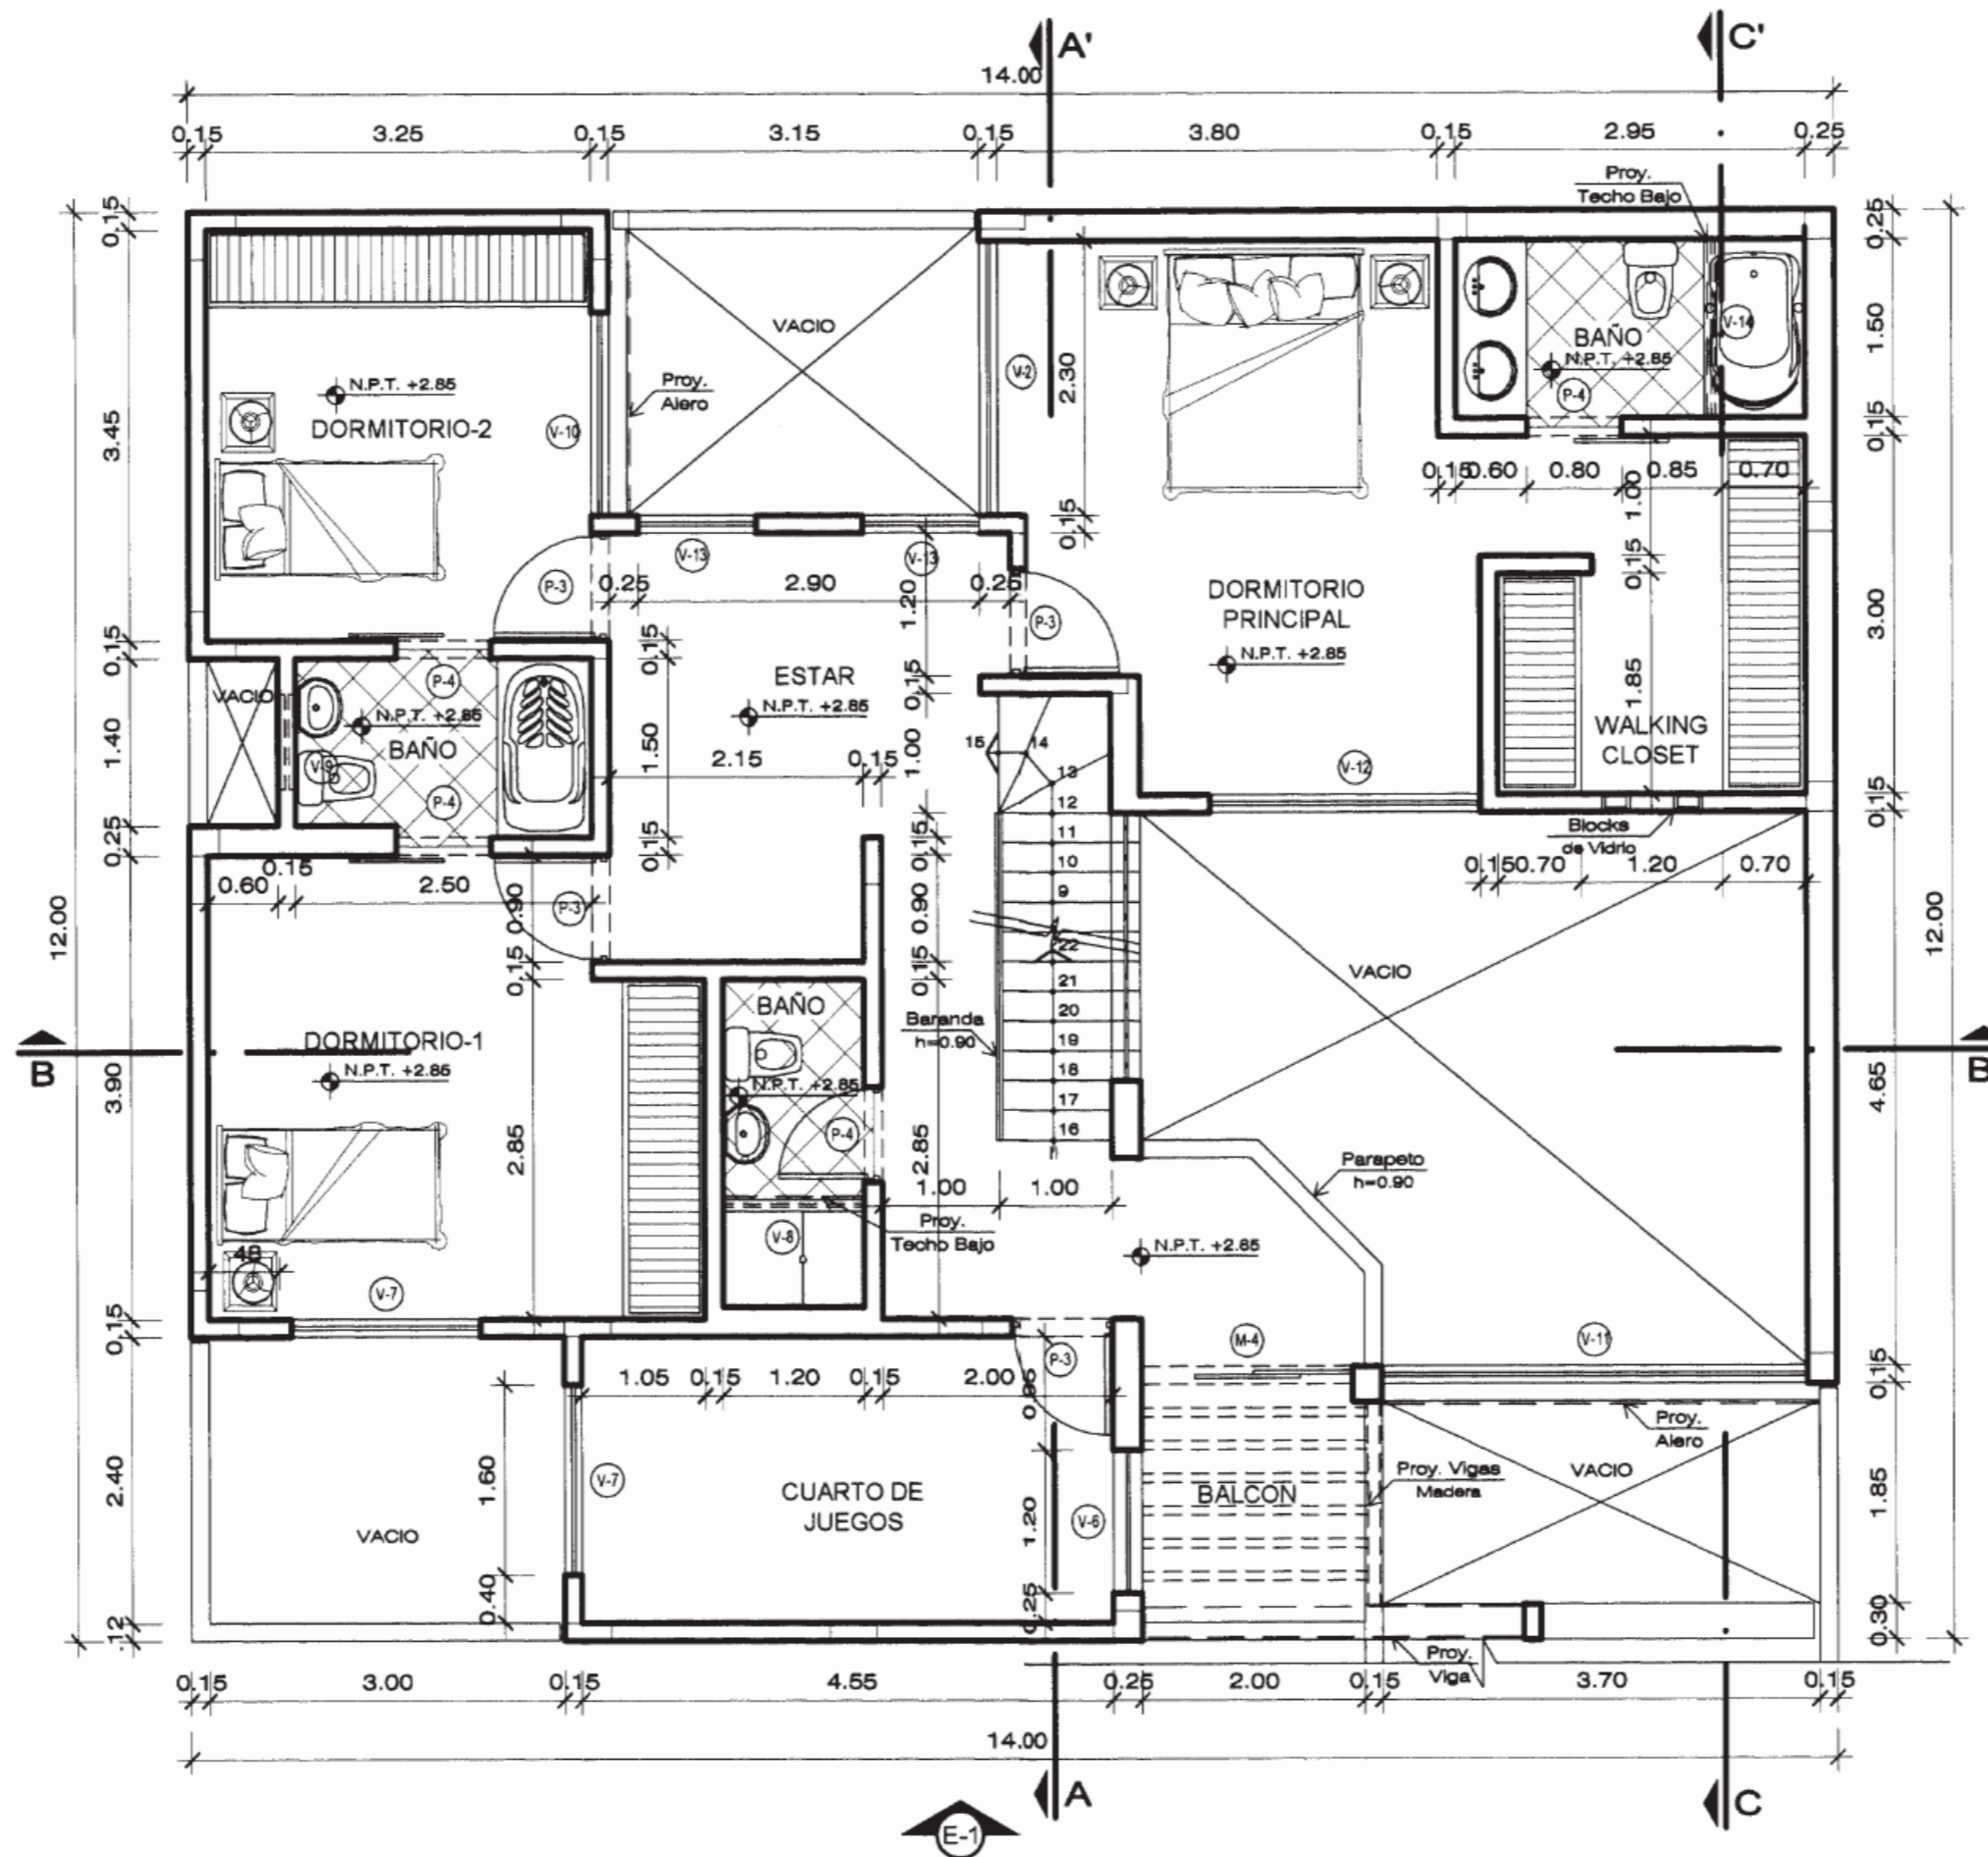


PLANTA SEGUNDO PISO

ESC. 1/75

SENCICO
G.F.P.

MANUAL DE LECTURA DE PLANOS
DE ARQUITECTURA

LAMINA
04

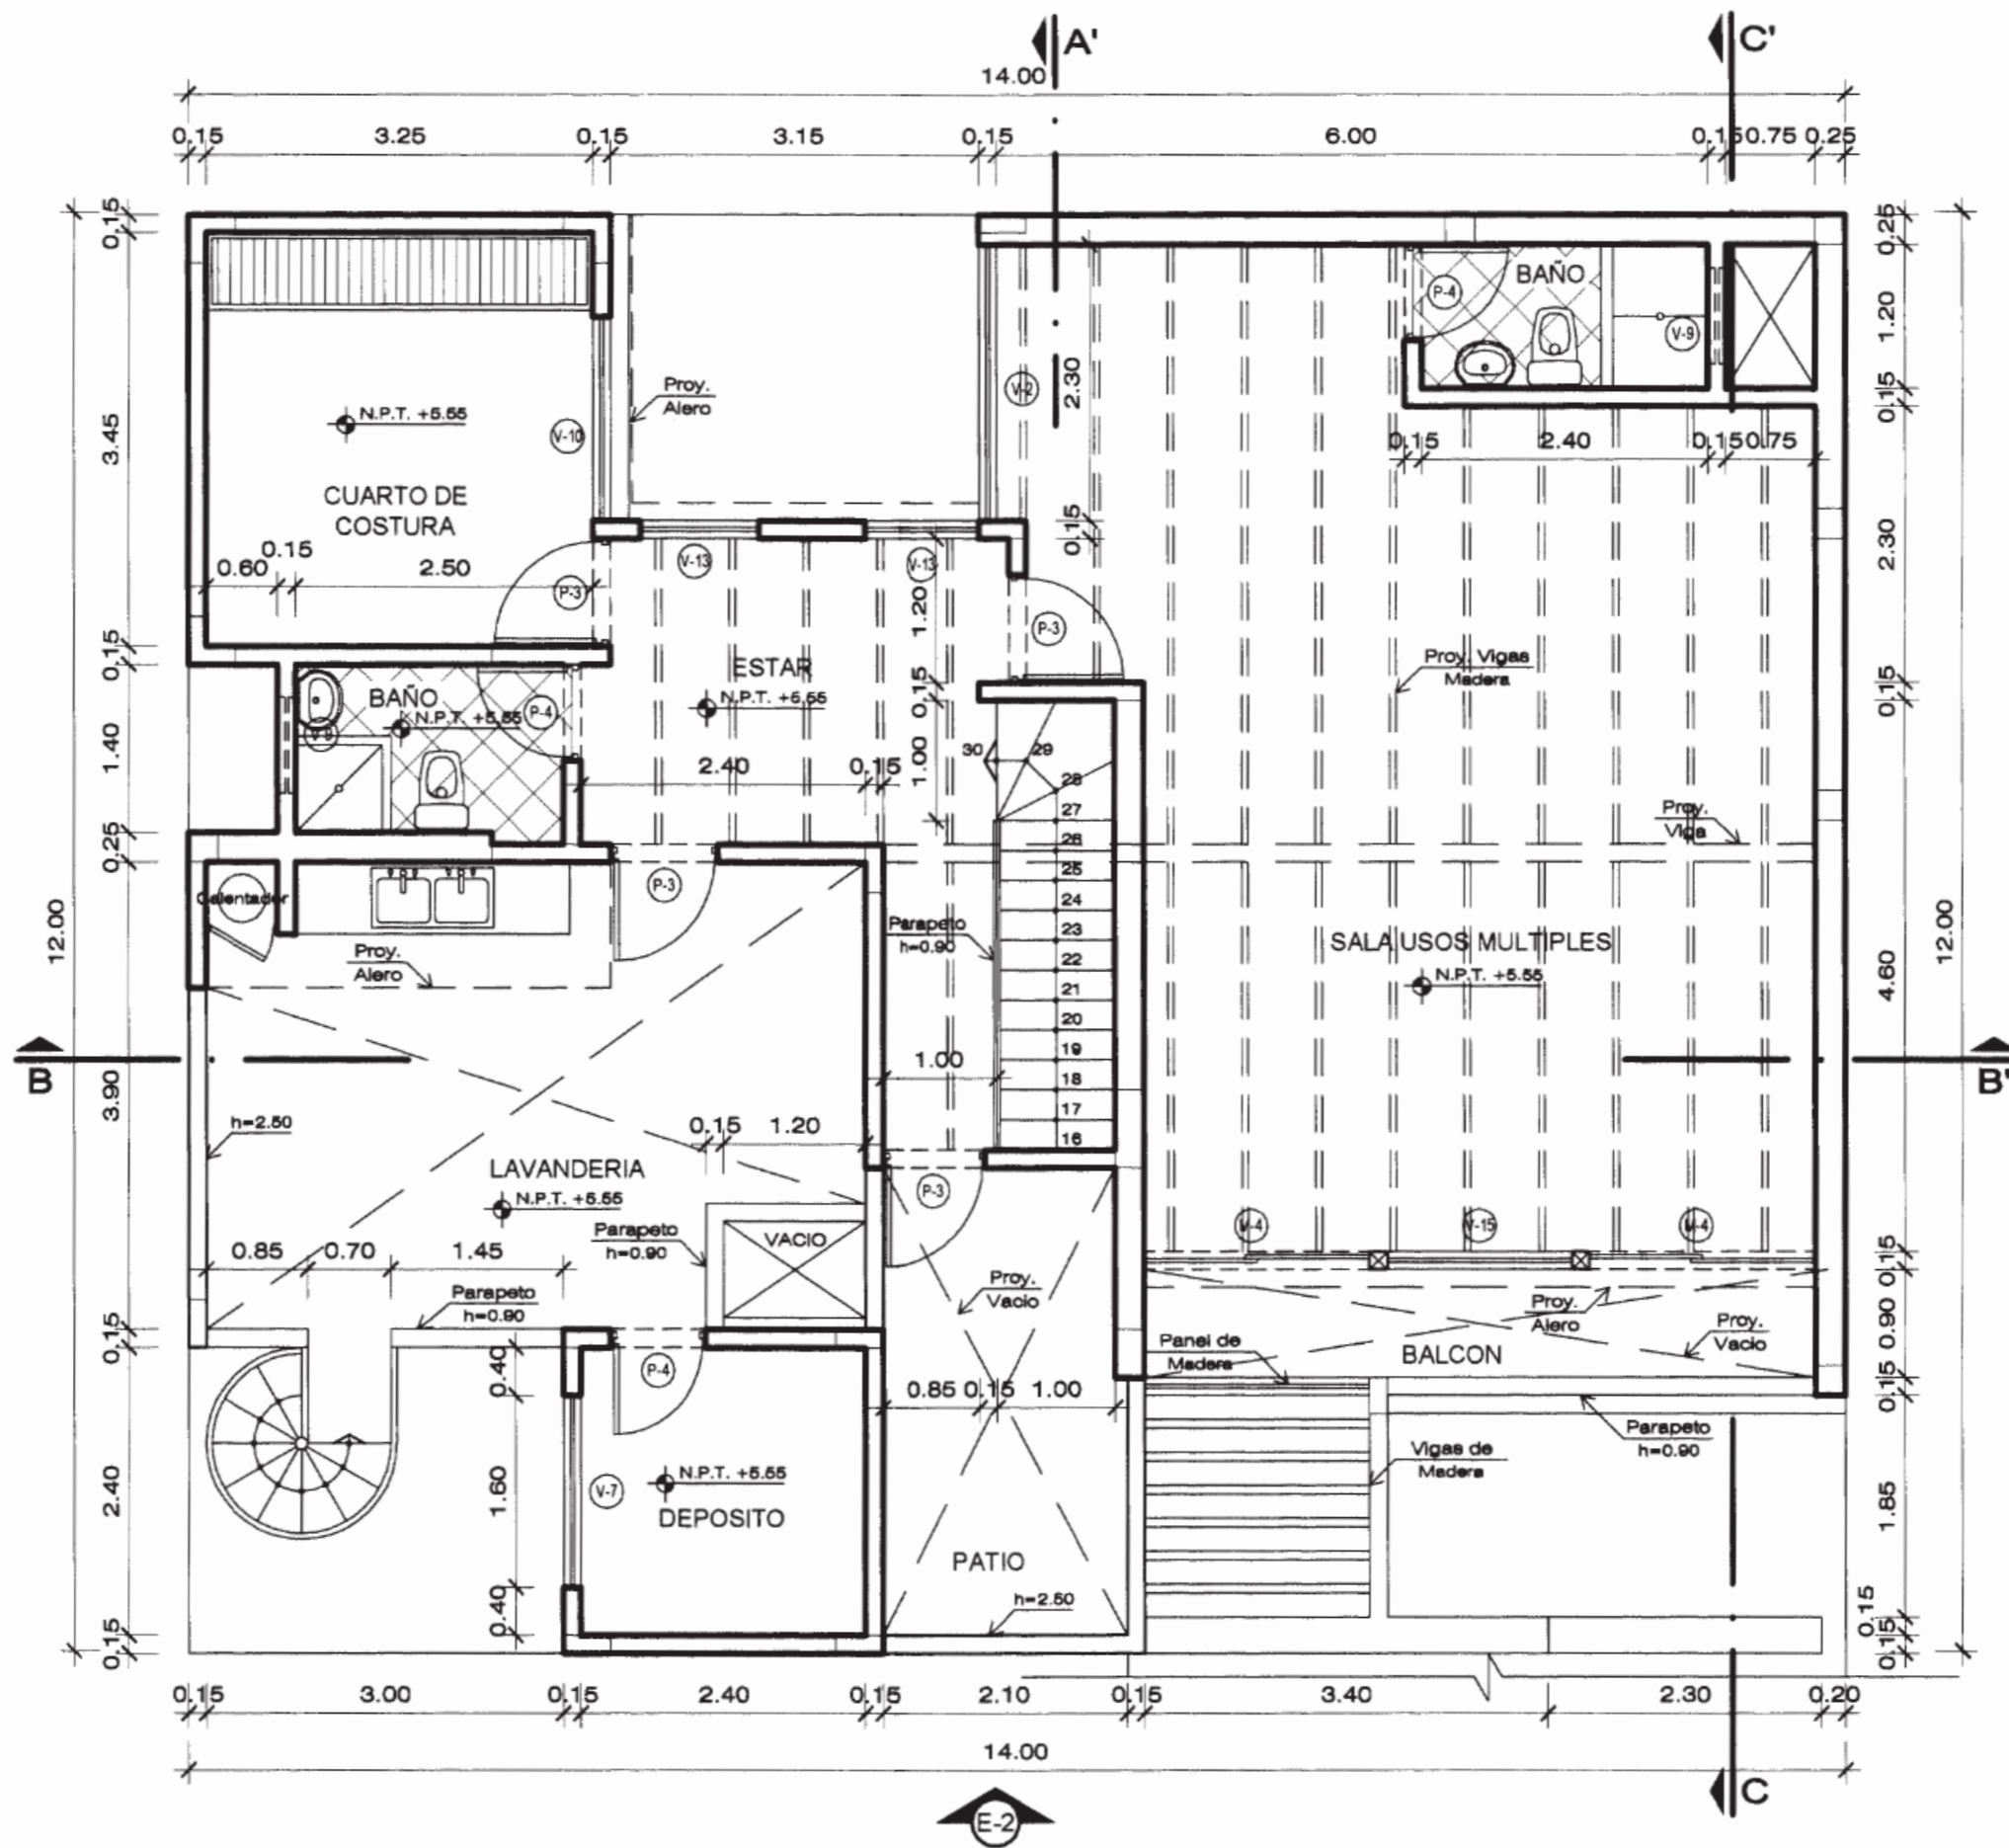

PLANTA TERCER PISO

ESC. 1/75

SENCICO
G.F.P.

MANUAL DE LECTURA DE PLANOS
DE ARQUITECTURA

LAMINA
05




CORTE A - A'

ESC. 1/50



CORTE B - B'

ESC. 1/50

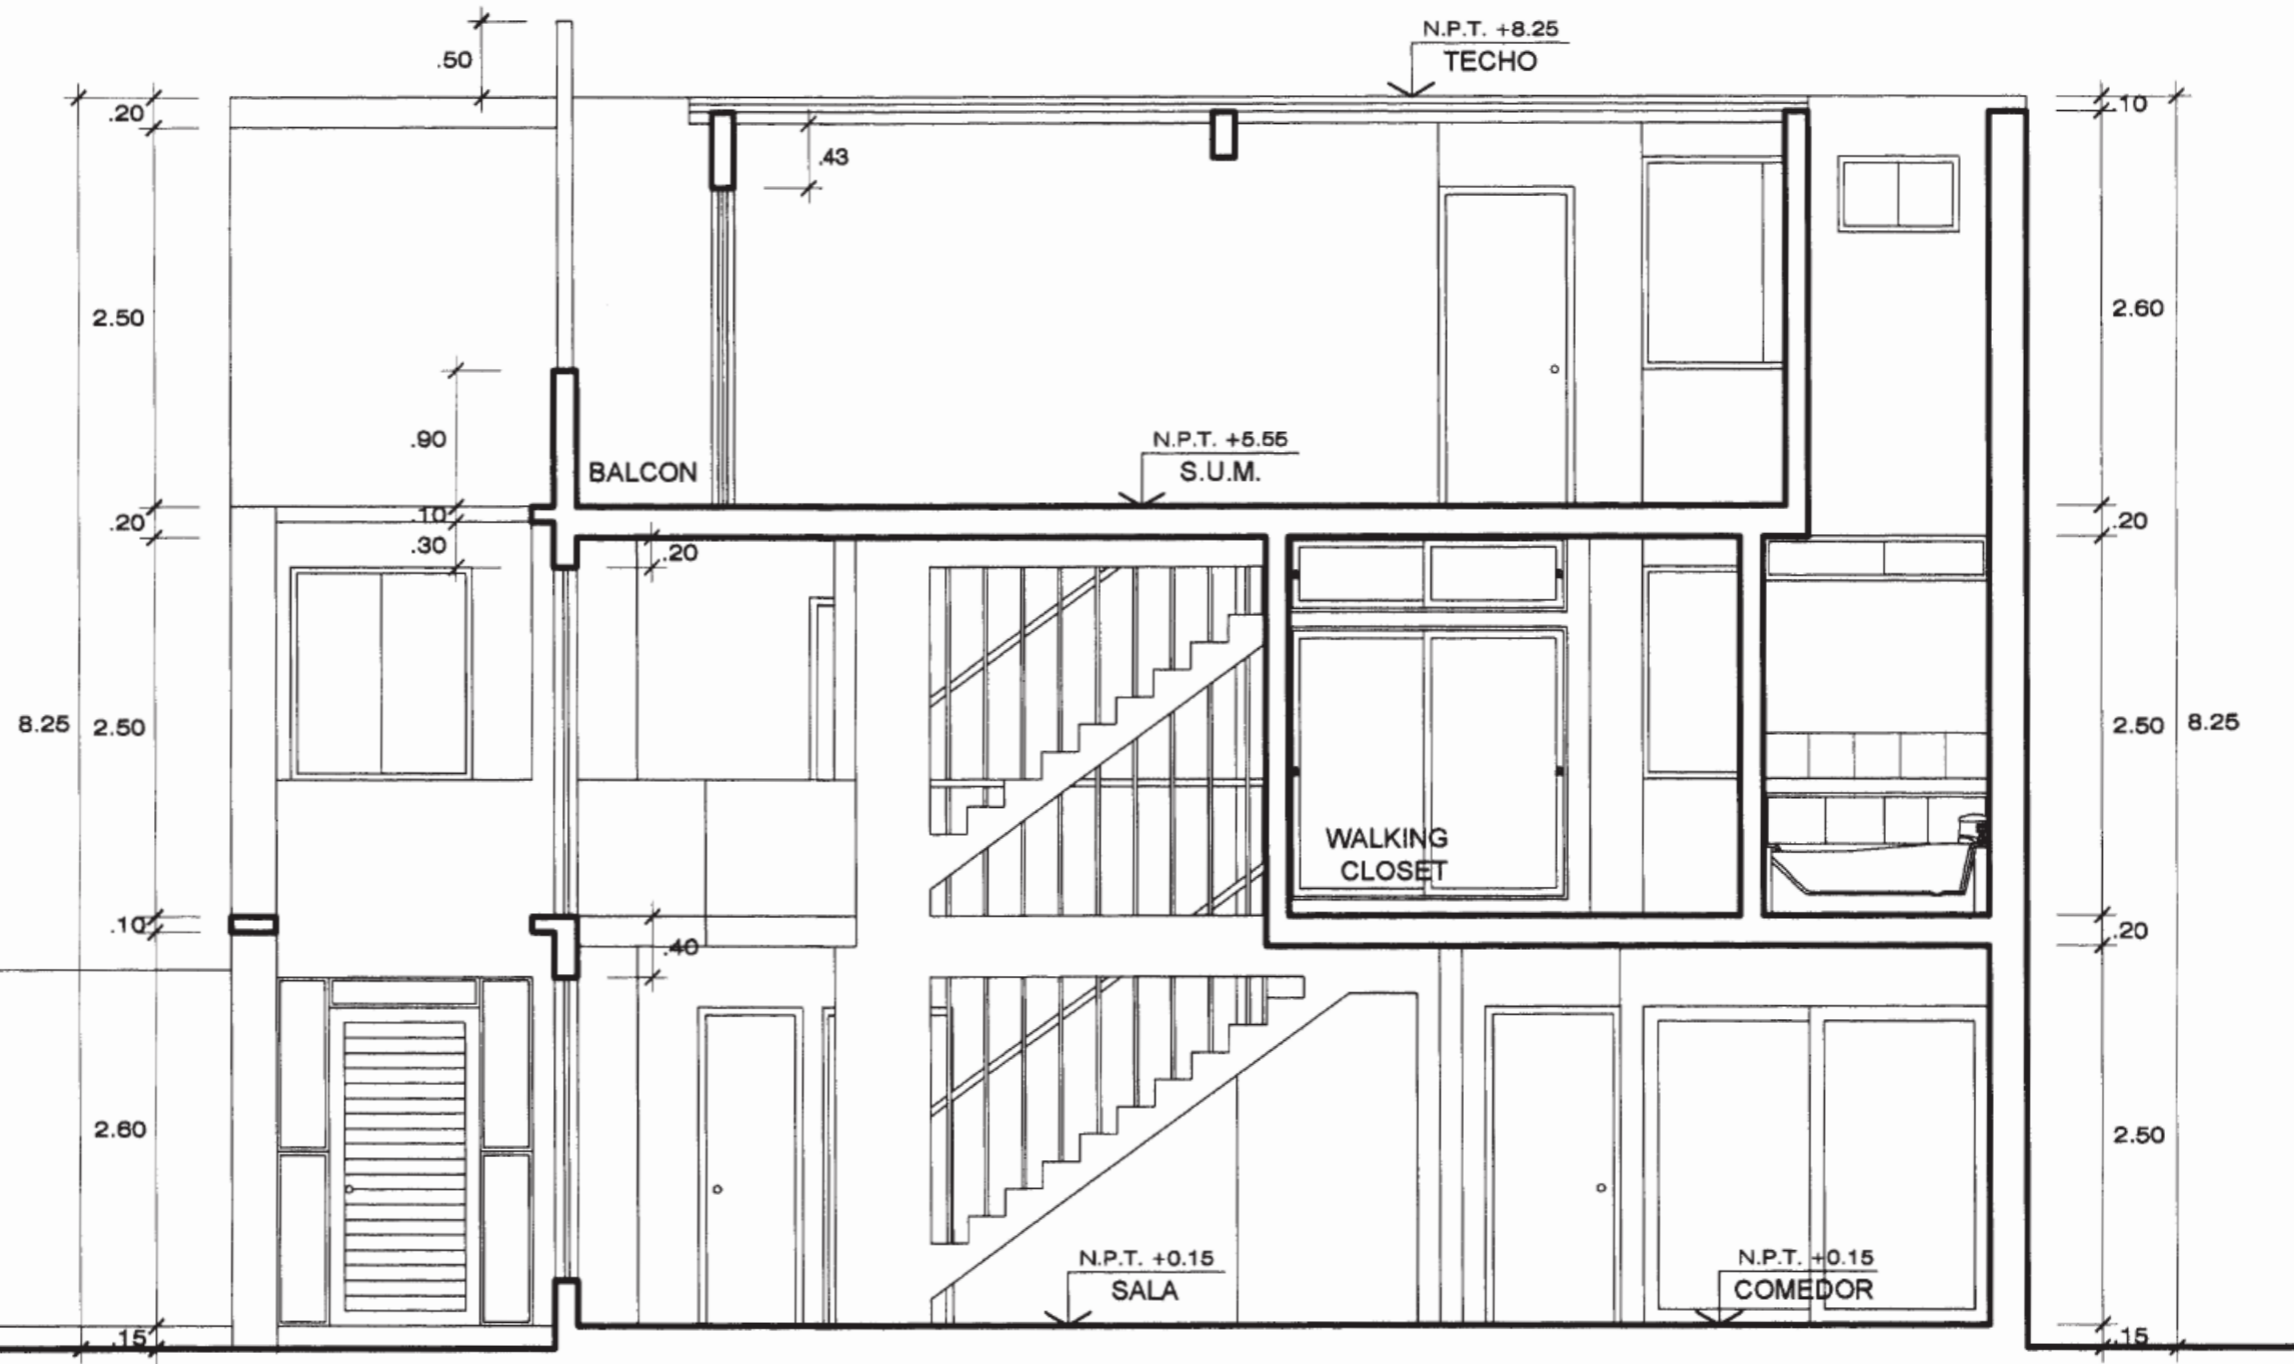

CORTE C - C'
 ESC. 1/50



ELEVACION FRONTAL
 ESC. 1/50